


LEGENDE

	Bebauung mit geneigtem Dach
	Bebauung mit Flachdach
	Ortsbildprägende Gebäude
	Ortsuntypisch veränderte ortsbildprägende Gebäude
	Rasen / Garten
	Schotter
	versiegelte Flächen
	Böschung
	Zaun
	Natursteinmauer
	Mauer
	Betonpflanzelemente
	Schnitthecke heimisch
	Fichten- od. Koniferenschnitthecke
	Nadelgehölze
	Laubbaum
	Laubbaum mit besonderer straßenräumlicher Bedeutung
	Gebüsch
	Besondere Blickbeziehung

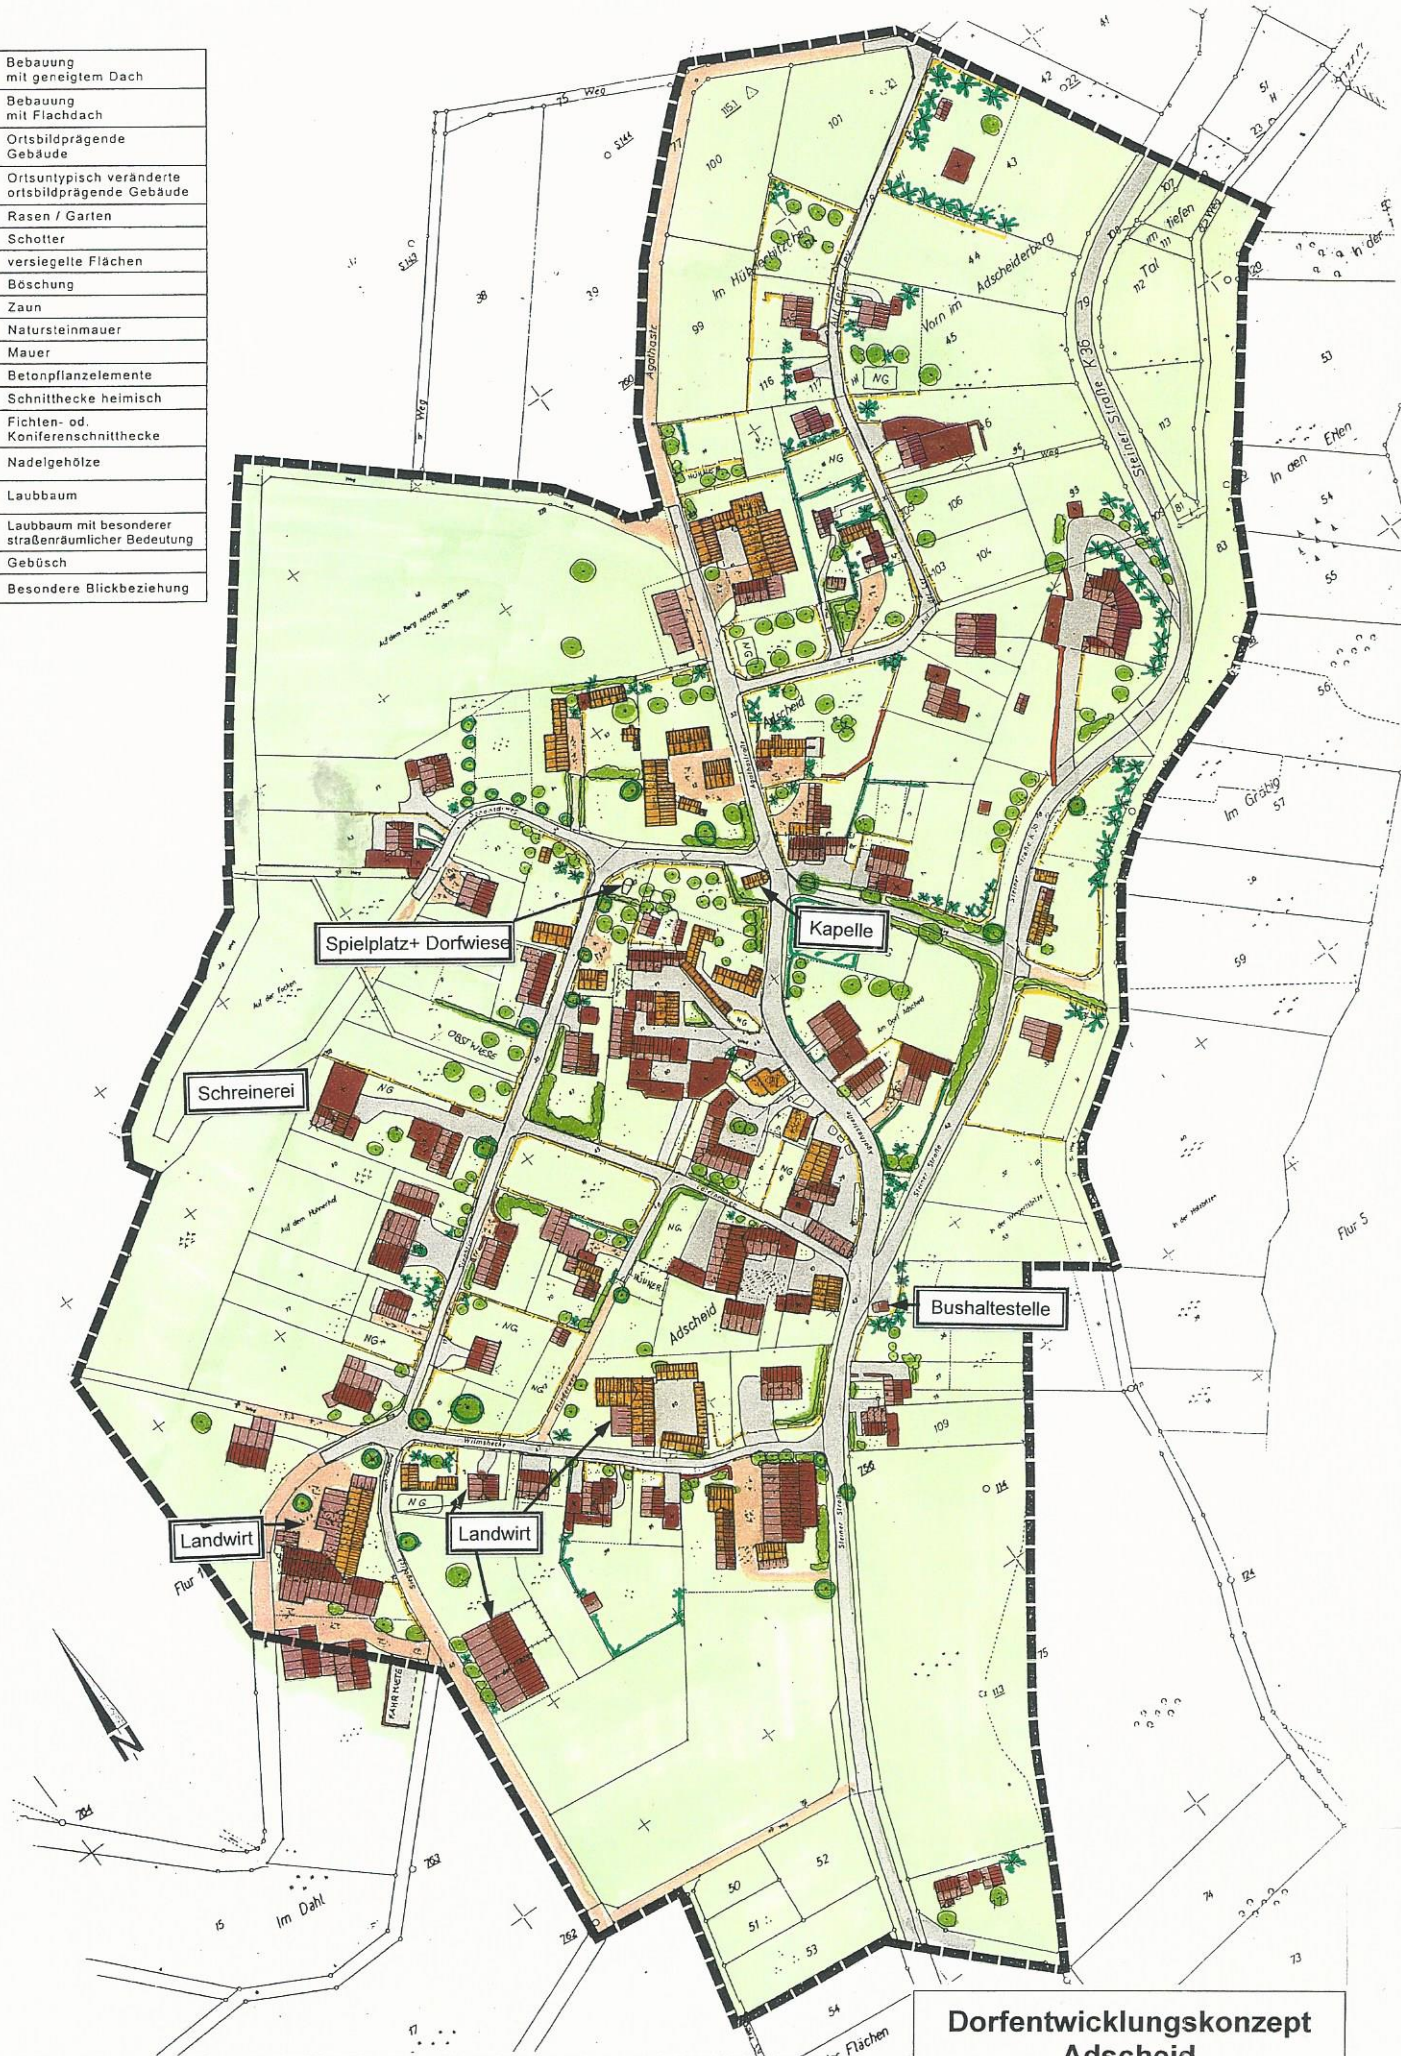

**Dorfentwicklungskonzept
Adscheid**
Bestand M. 1:2500