


Dorfgemeinschaft Adscheid e.V.
Projekt: Bolzplatz

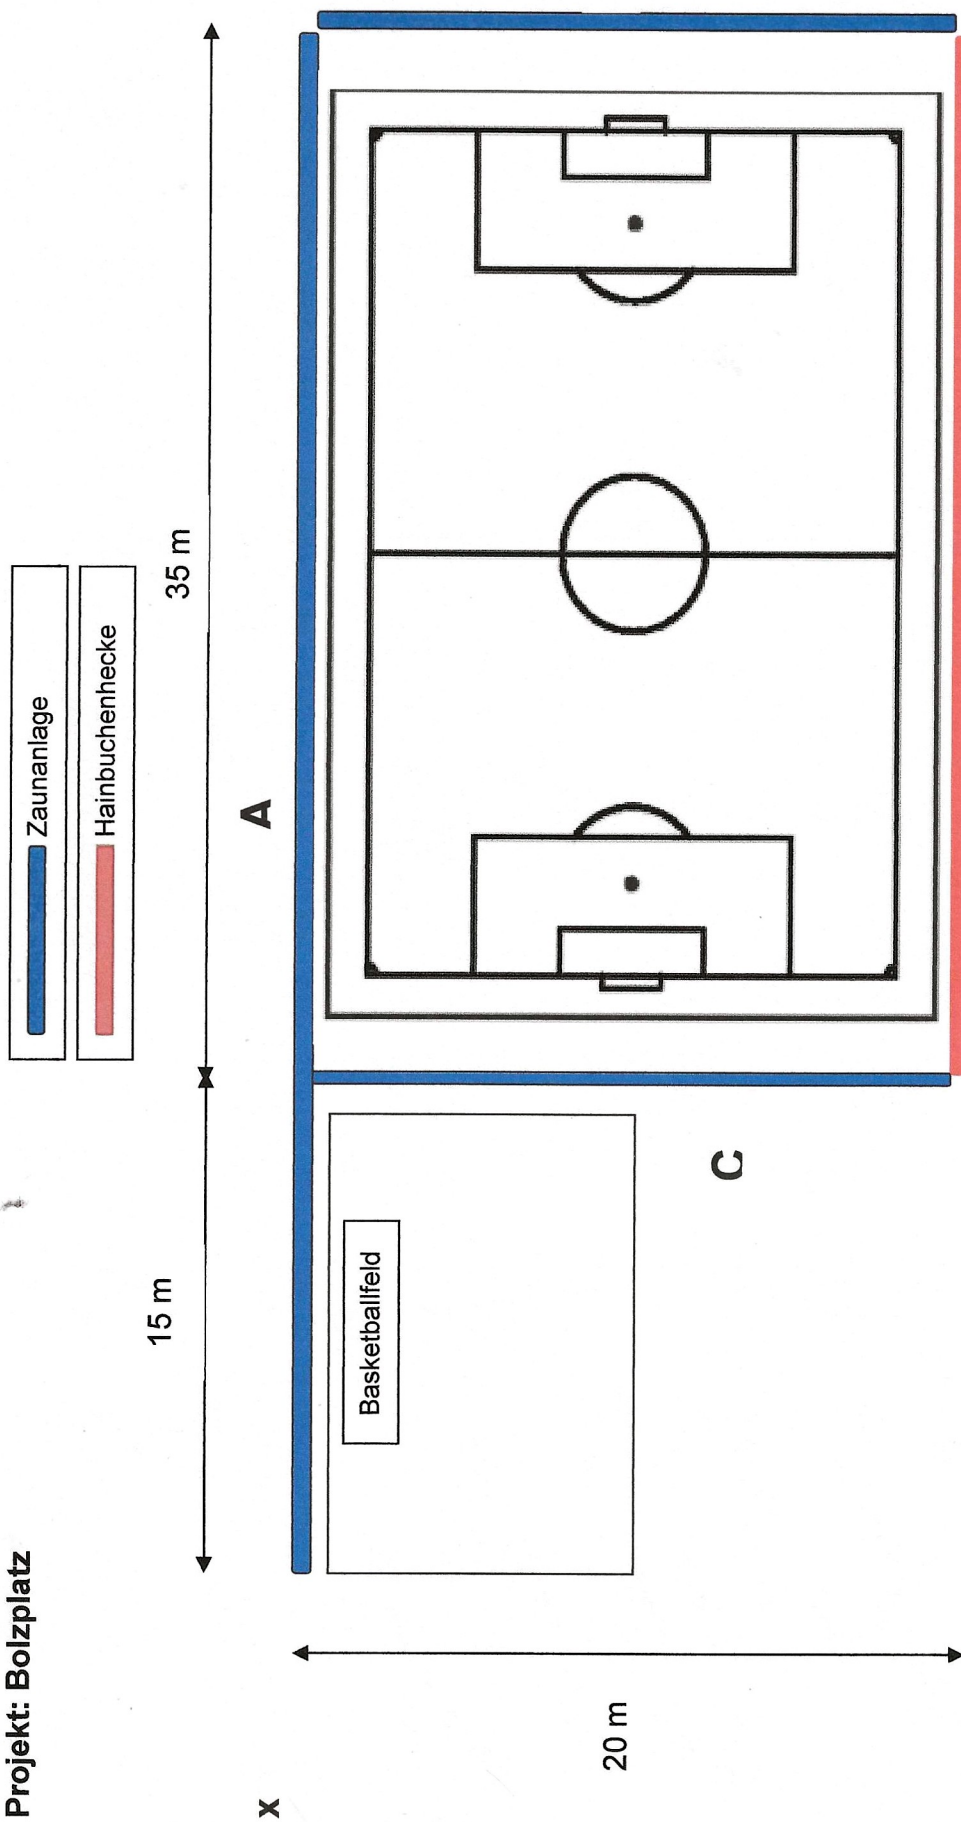

Seite A (Länge 50 m)

Seite B und C Länge 2 x 20 m)

= Alle Pfosten inkl. Eckpfosten 1.000 mm länger wegen Böschung

= Ausgangspunkt ist eine Böschung mit 1000 mm im Bereich der Längsseite „A“. Bei Hälfte der Platzbreite läuft die Böschung auf 0 aus. Das bedeutet folgende Längen für die Pfosten

2 Pfosten plus 1000 mm

2 Pfosten plus 750 mm

2 Pfosten plus 500 mm

2 Pfosten x plus 250 mm

ALLE nderen Pfosten für B und C in normaler Länge, wie angeboten