



gesehen:
Hennef, den
Der Bauherr


AUSFÜHRUNGSPLANUNG

10.03.04	Thelen		Materialliste eingetragen
DATUM	GEÄNDERT	GEPRÜFT	ERLÄUTERUNG
Ä N D E R U N G E N			
Ing. Büro Dirk u. Michael STELTER 53721 Siegburg			Carl F. Peters-Straße 29 Telefon (02241) 3090-0 Telefax (02241) 309025
BAUVORHABEN:		Amt für Agrarordnung Siegburg Dorferneuerung Hennef-Adscheid Umgestaltung des Dorfplatzes Flurbereinigung Lichtenberg 17721 BV.-Nr. 3/04 D	
DARSTELLUNG:		Schutzhütte für Ausstellungspumpe	
gemessen:	bearbeitet: Volkmer	Maßstab: 1 : 25	
kartiert:	gezeichnet: M.Thelen	Zeichn.-Nr.: 02.31.10 - 2	
gezeichnet:	geprüft: <i>p. N. Gumboldt</i>	Blattgröße: 765 x 555	
		Datum: März 2004	

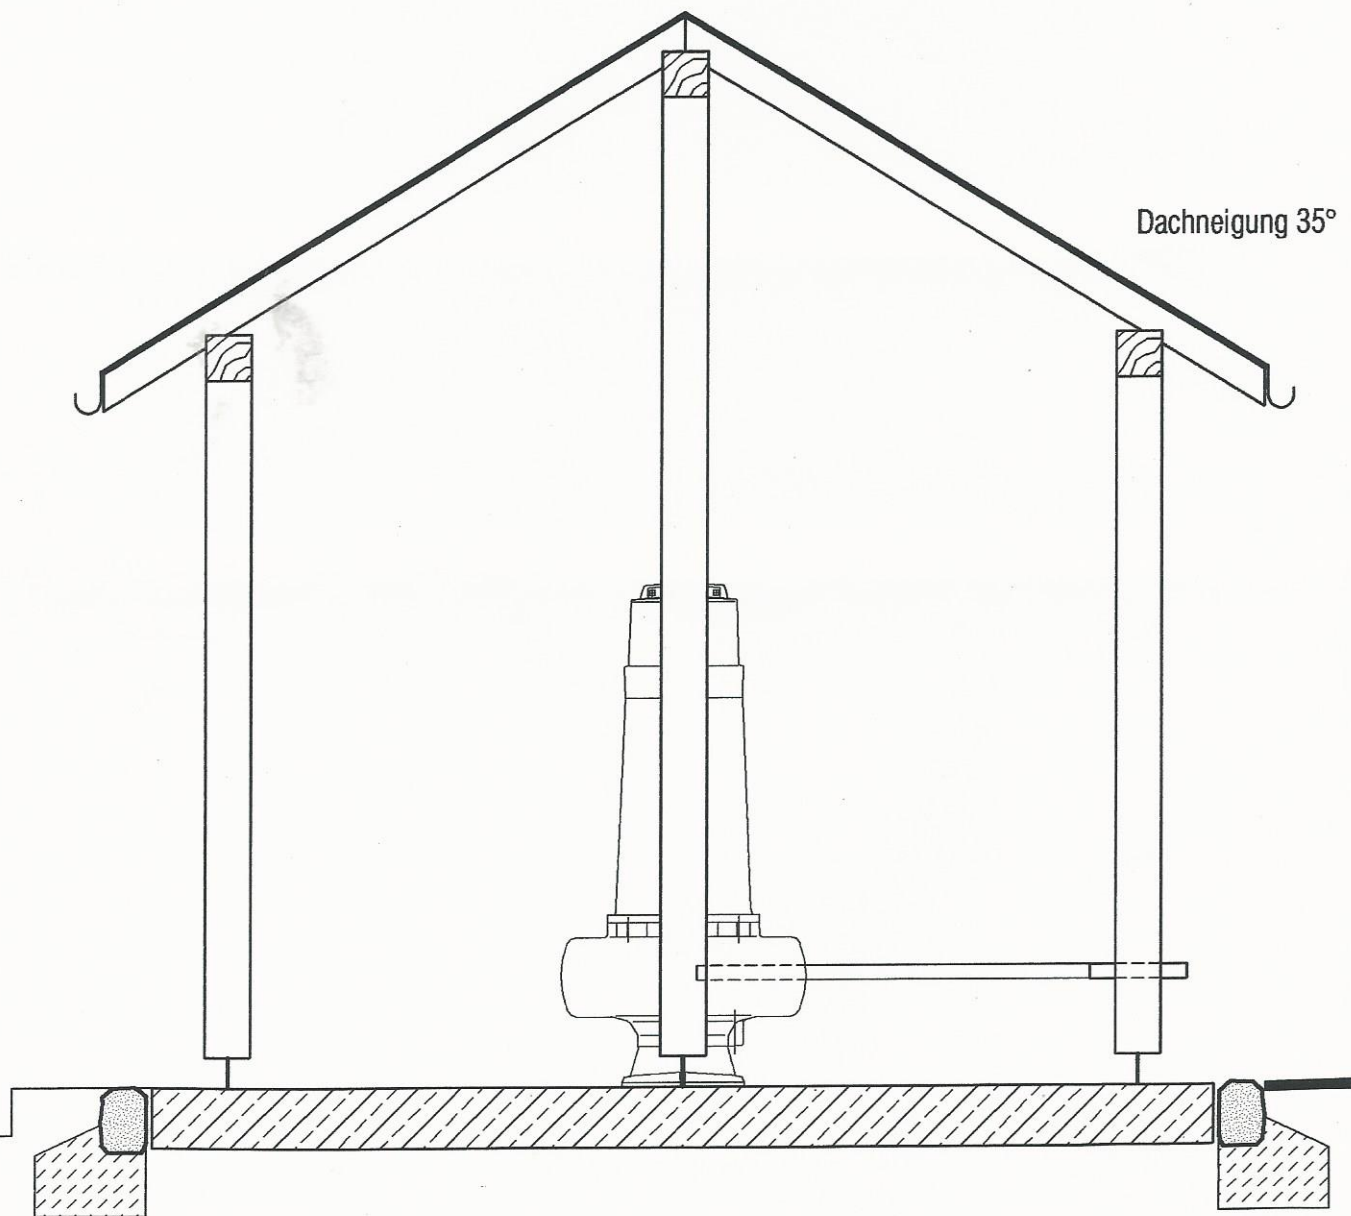

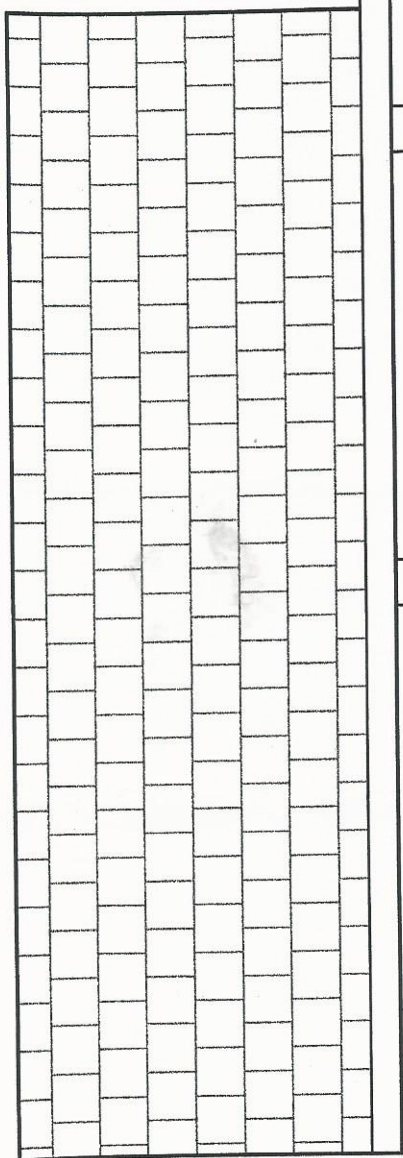

Dachneigung 35°
verschiefert

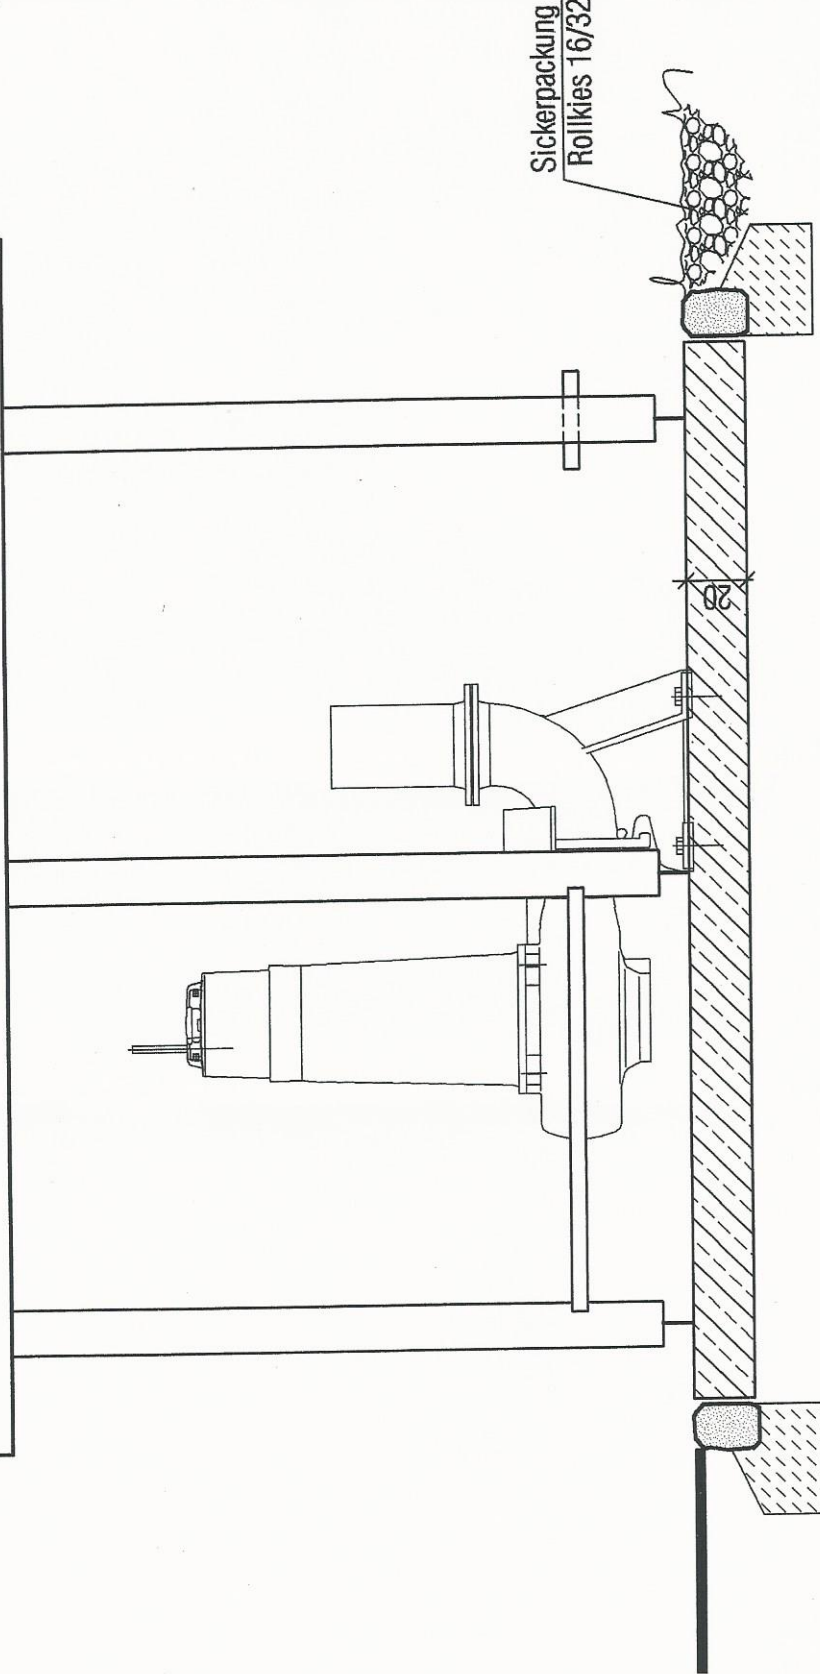

Sickerpackung
Rollkies 16/32

20°

Materialliste: Schutzhütte

Pos. 1	Leimbinder, Pfosten, 14 x 14 cm ca. 2,25 m lang	6 Stück
Pos. 2	Leimbinder, Pfosten, 14 x 14 cm ca. 3,20 m lang	2 Stück
Pos. 3	Leimbinder, Fuß- und Firstpfetten, 14 x 14 cm, ca. 3,80 m lang	3 Stück
Pos. 4	Leimbinder, Sparren 10 x 6 cm, ca. 2,30 m lang	16 Stück
Pos. 5	Nut- und Federbretter, min. 1,20 cm dick	15 m ²
Pos. 6	Schalbretter, 2,40 cm dick	15 m ²
Pos. 7	Dachpappe, (Stöße mindestens 20 cm überlappend)	15 m ²
Pos. 8	Naturschieferdacheindeckung	15 m ²
Pos. 9	Dachrinne, Cu, 8-tlg	8 m
Pos. 10	Rinneneisen, Cu	16 Stück
Pos. 11	Traufblech, ca. 15 x 5 cm mit Tropfkante	8 m
Pos. 12	Ortgangblech, ca. 15 x 5 cm mit Tropfkante	9 m
Pos. 13	Sitzbank zw. Pfosten, ca. 1,40 m lang, 0,30 m breit, d= 4 cm	2 Stück
Pos. 14	Pfostenschuhe, 14 x 14 cm	9 Stück
Pos. 15	Alle erforderlichen Verbindungen, Nägel, Schrauben etc.	psch

Alle Leimbinder und sichtbaren Hölzer komplett zugeschnitten, gehobelt, gefast, Verbindungen werden gezapft. Dachrinnen einseitig geschlossen, eine Seite mit Auslaufstück

Schöntalweg

AB

Betonsteinrinne

Grauwacke 8/11

Treppennlage


Günfläche


Günfläche

Pumpe

Sitzbank

Sitzbank

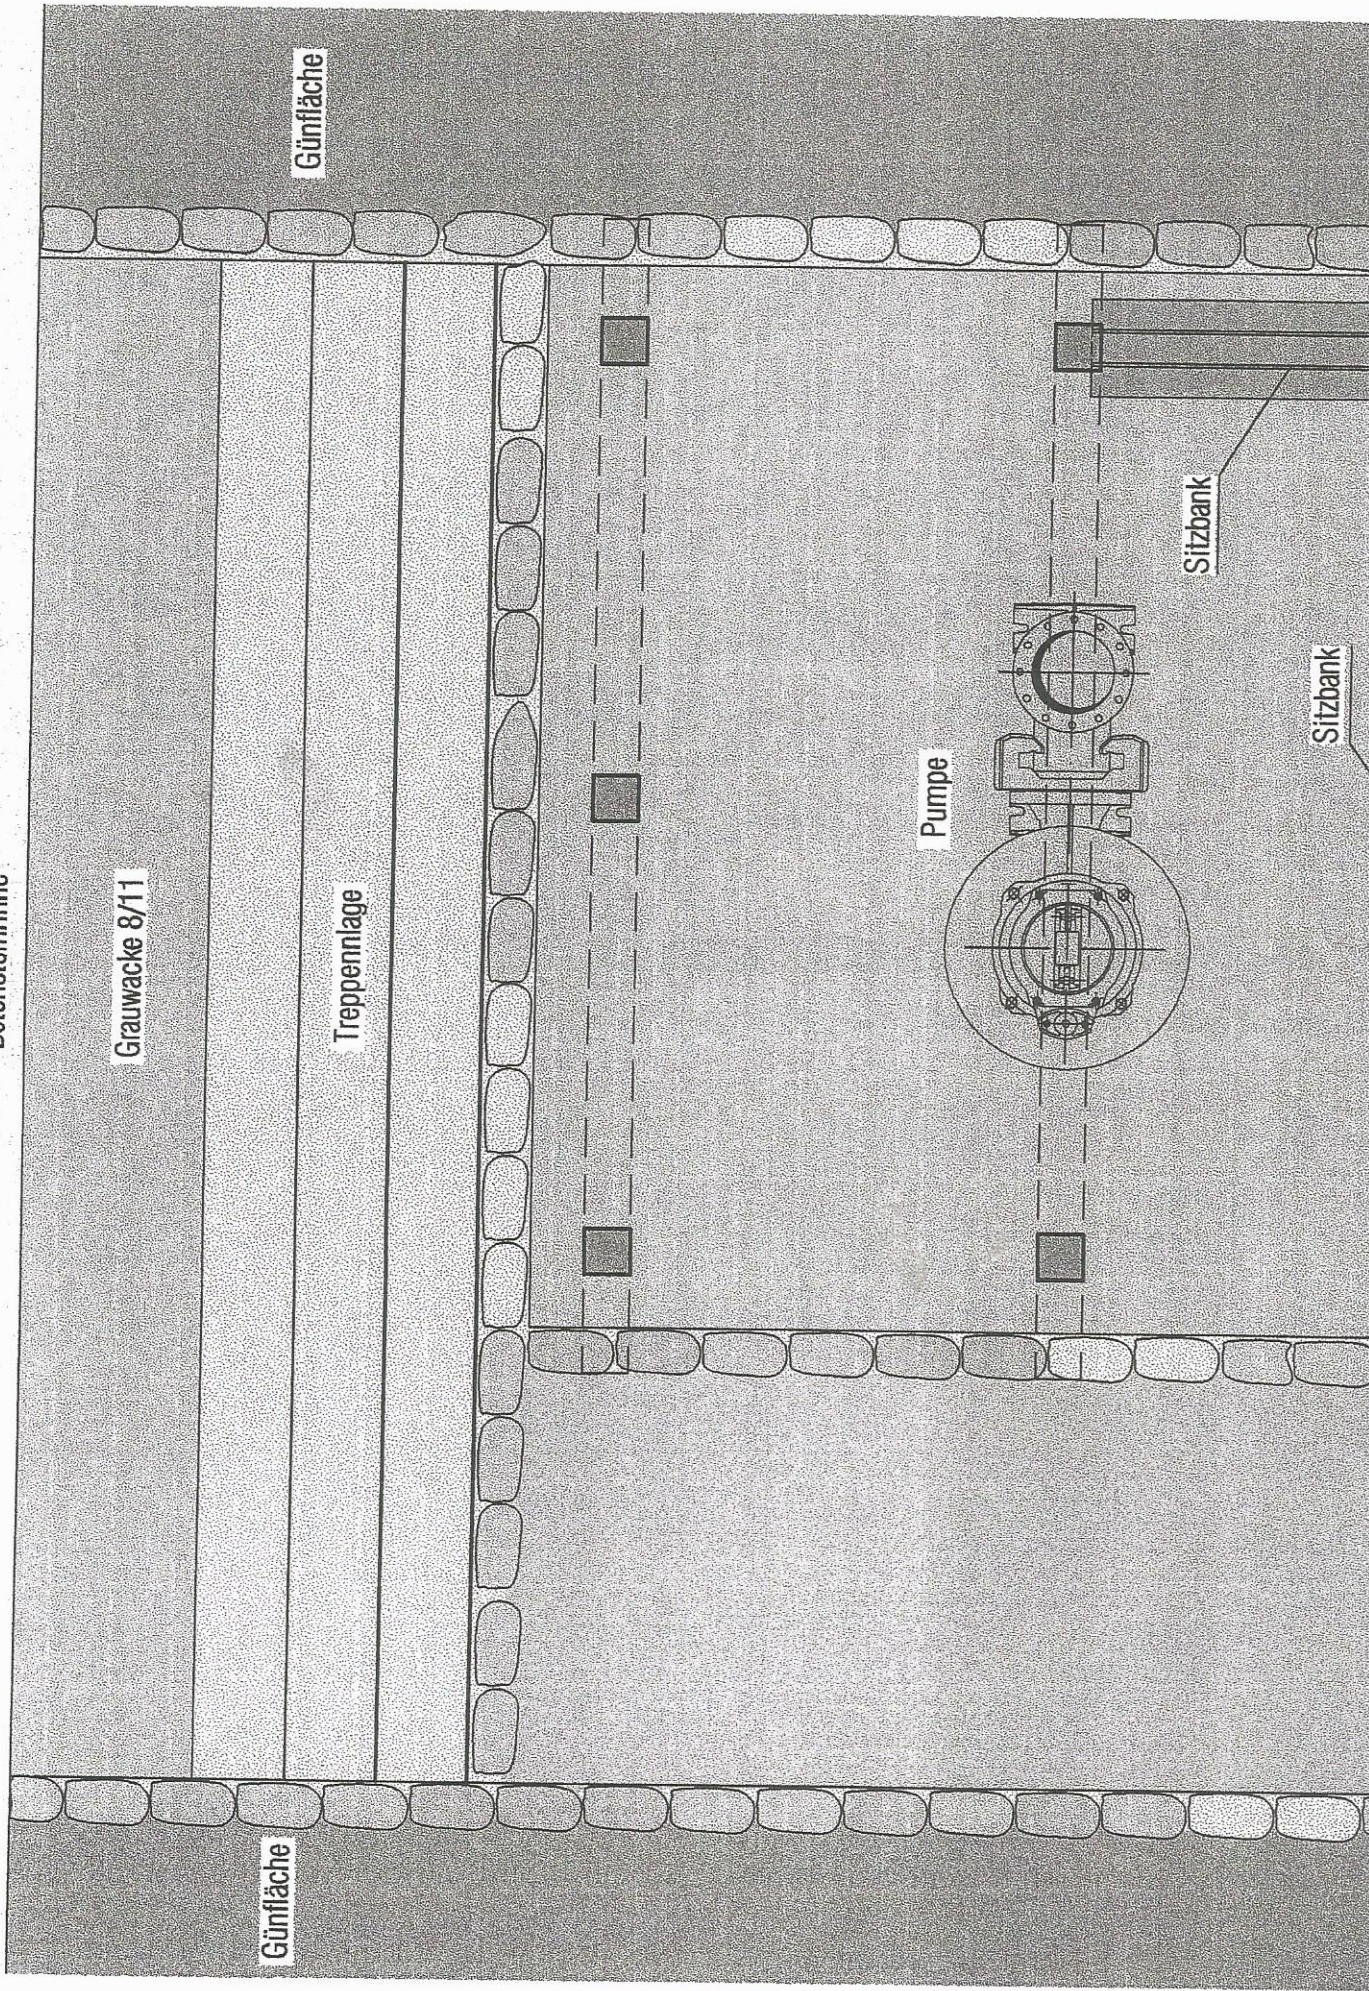

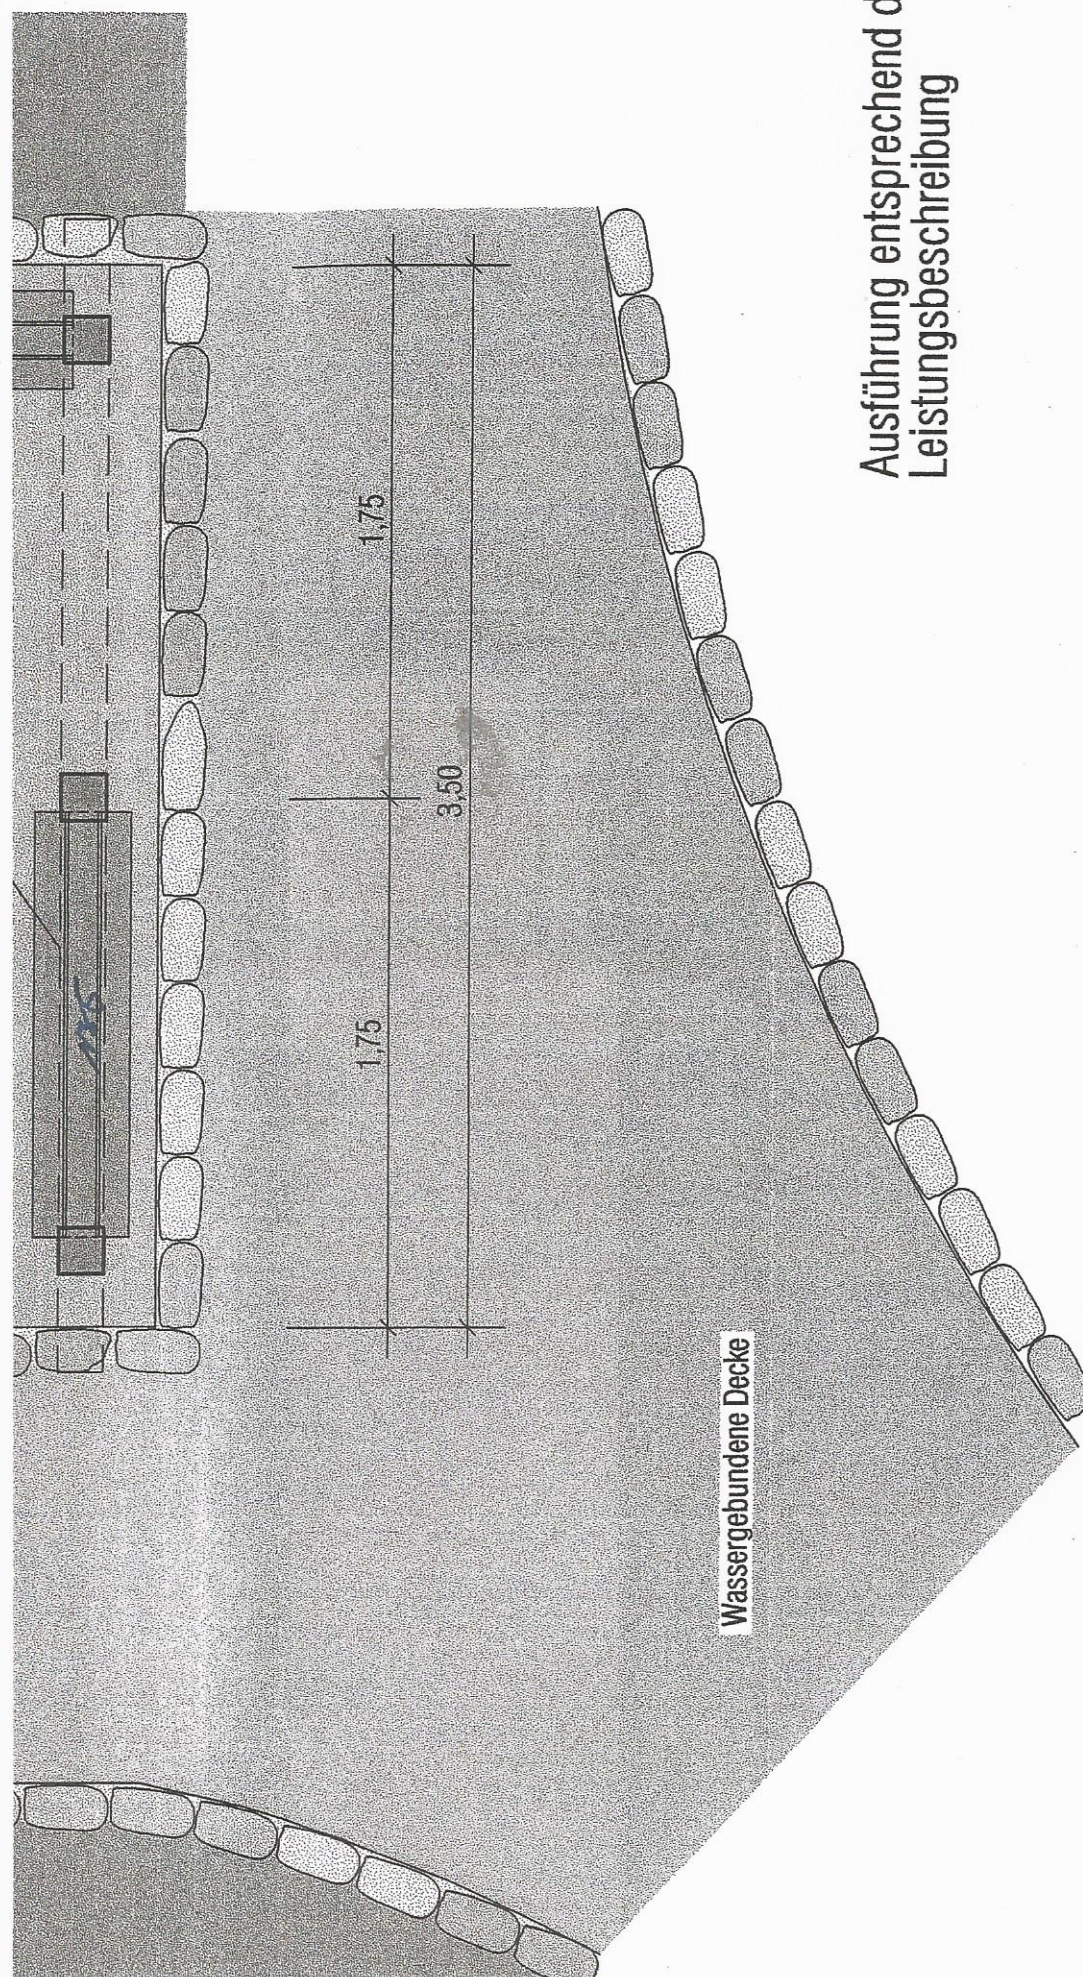

Ausführung entsprechend detail
Leistungsbeschreibung

